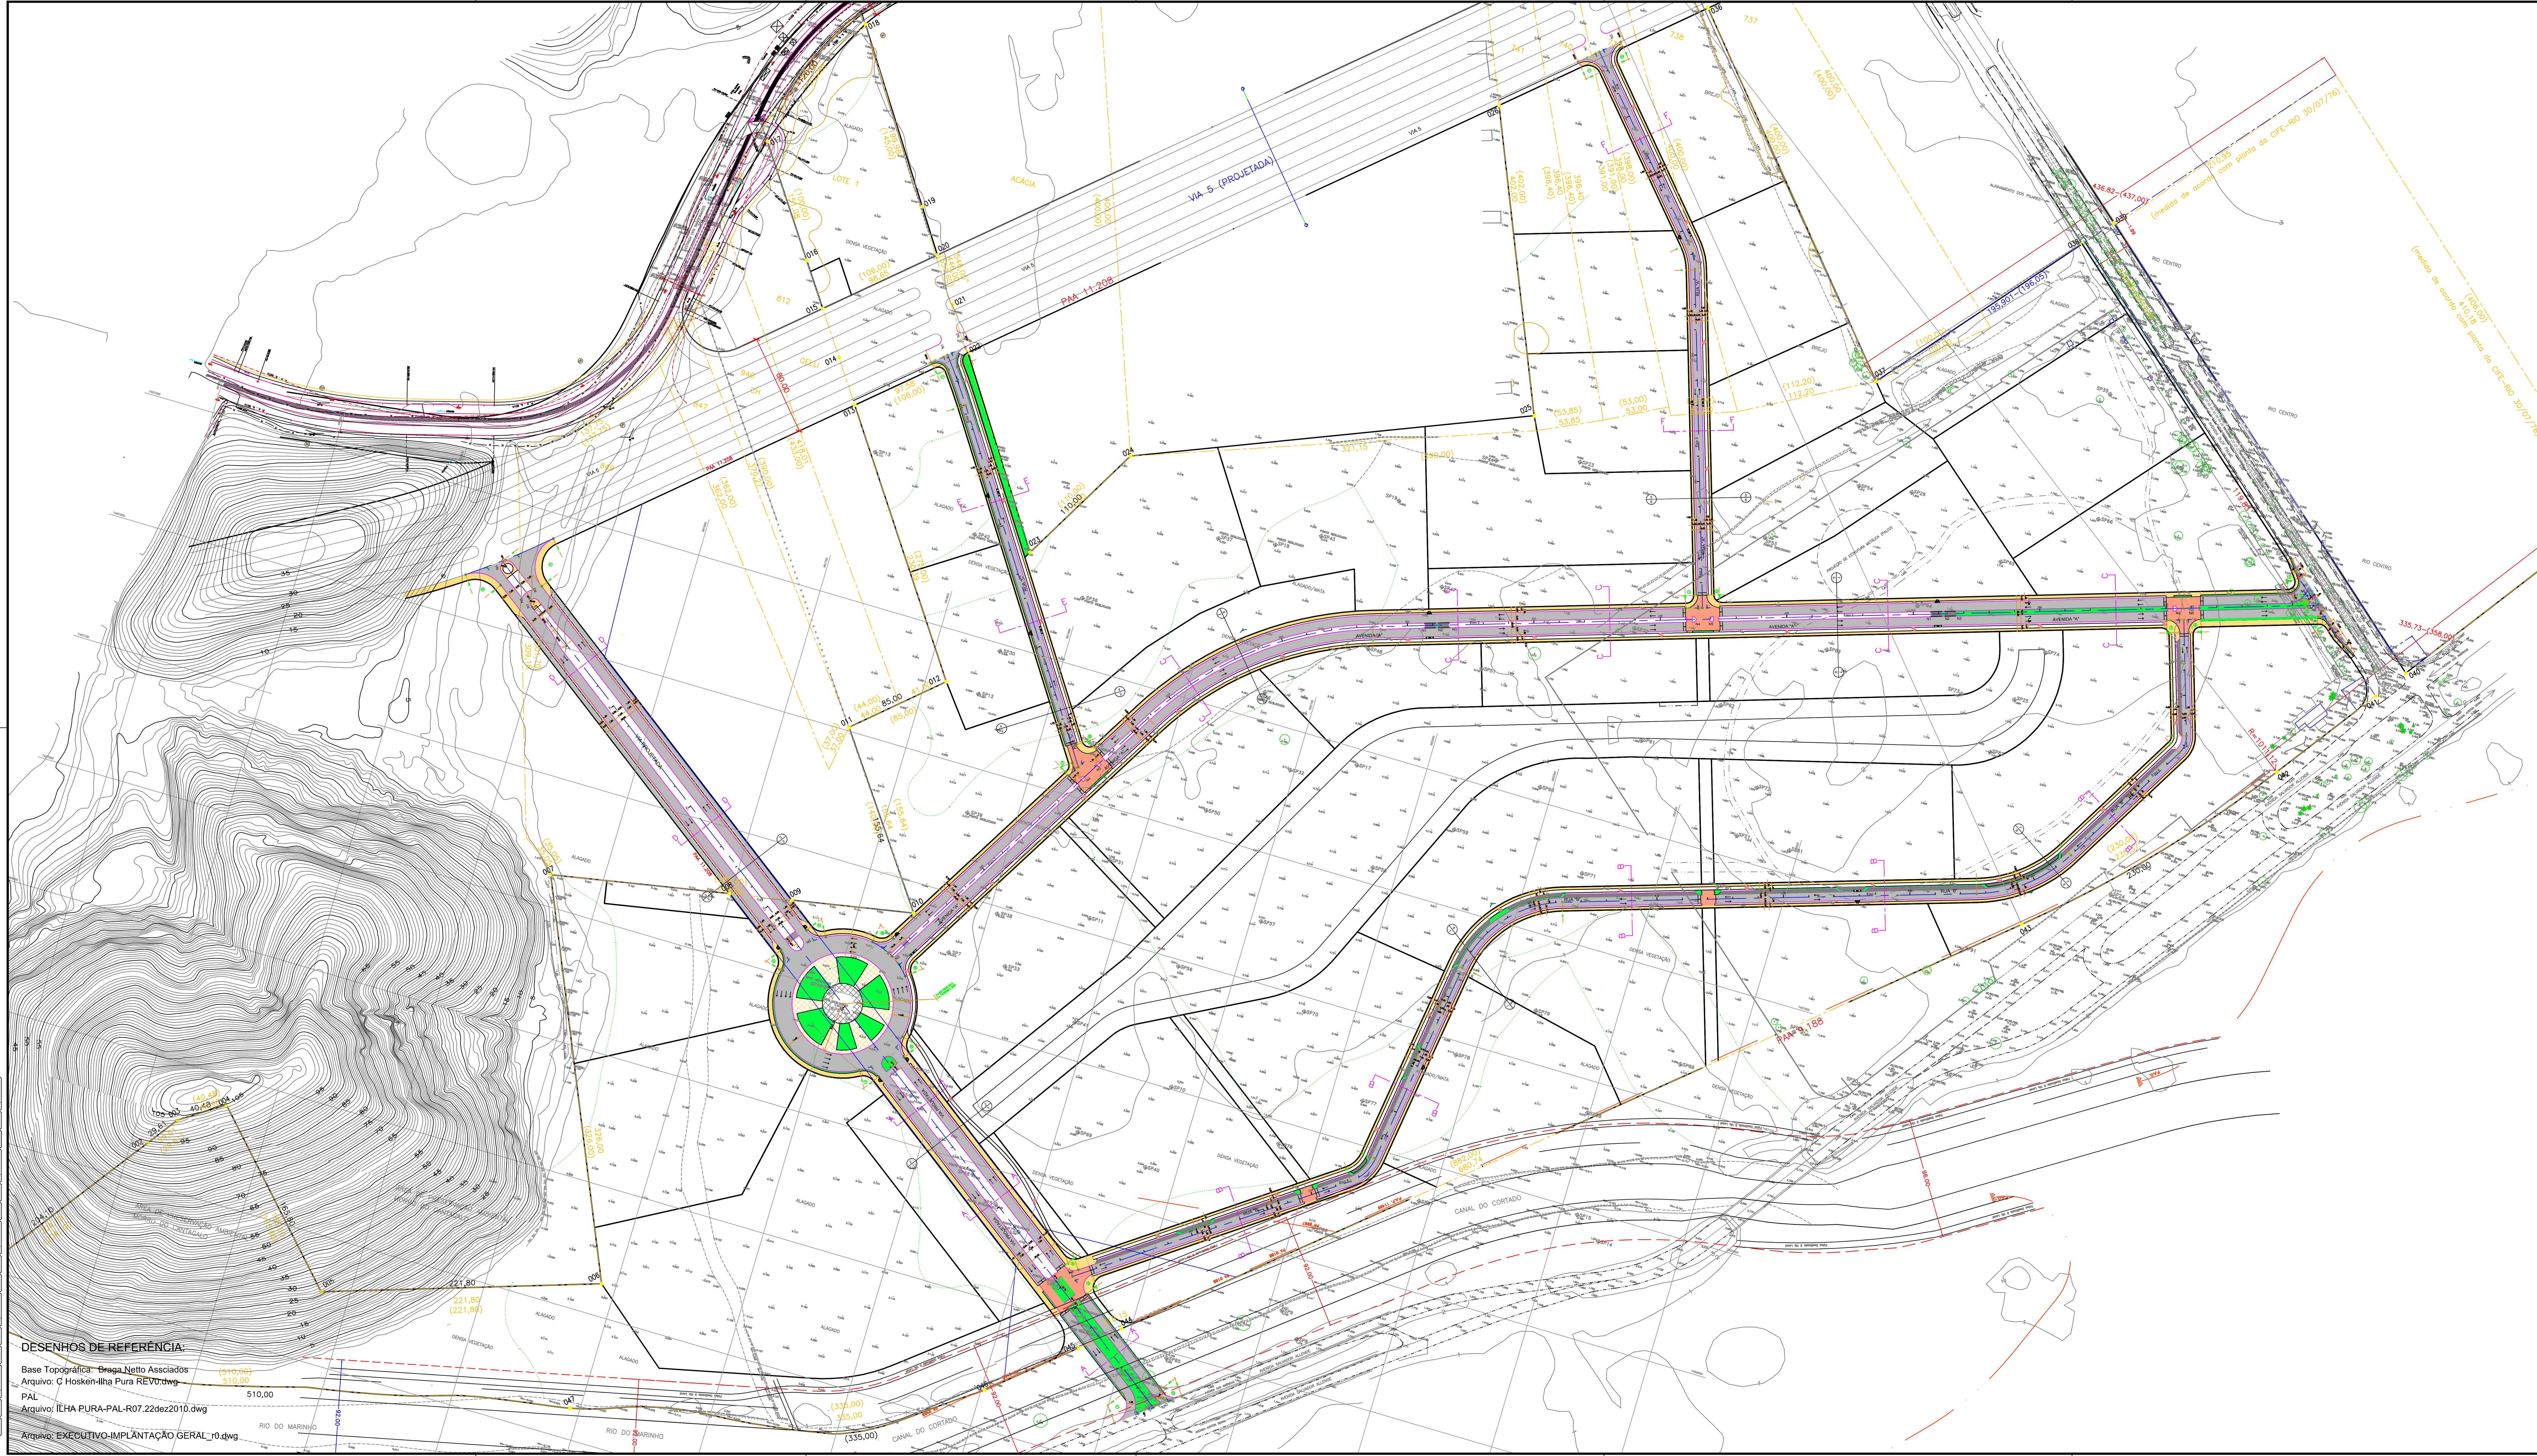


DESENHOS DE REFERÊNCIA:

Base Topográfica: Braga Netto Assciados
Arquivo: C Hosken-Ilha Pura REV0.dwg

PAL
Arquivo: ILHA PURA-PAL-R07.22dez2010.dwg

Arquivo: EXECUTIVO-IMPLANTAÇÃO GERAL_r0.dwg

cor	pena	espessura																					
1	1	0,20mm	6	7	0,50mm	21	21	0,10mm	43	43	0,15mm	92	92	0,20mm	252	252	0,20mm						
2	7	0,10mm	7	7	0,25mm	23	1	0,30mm	44	44	0,15mm	100	100	0,10mm	253	253	0,20mm						
3	7	0,30mm	8	7	0,10mm	30	1	0,20mm	82	82	0,15mm	104	7	0,20mm	254	254	0,20mm						
4	4	0,20mm	11	11	0,10mm	40	40	0,20mm	84	84	0,15mm	141	141	0,20mm	255	255	0,20mm						
5	5	0,20mm	20	1	0,50mm	41	41	0,20mm	88	88	0,15mm	252	252	0,20mm									

CONVENÇÕES TOPOGRÁFICAS

LEGENDA DE PROJETO
- MEIO-FIO A IMPLANTAR
- MEIO-FIO EXISTENTE A MANTER
- MEIO-FIO EXISTENTE A REMOVER
- PINTURA PROJETADA
- PINTURA PROJETADA
- CALÇADA PROJETADA
- ASFALTO A IMPLANTAR

DATUM ALTIMÉTRICO – IMBITUBA
DATUM PLANIMÉTRICO – UTM SAD 69

REVISÃO	DATA	TIPO	MODIFICAÇÕES	POR
REV.0	15/04/11	A	EMISSÃO INICIAL	S.N.R.

TIPO DE EMISSÃO: (A) PRELIMINAR (B) PARA APROVAÇÃO (C) PARA CONHECIMENTO (D) PARA CONSTRUÇÃO (E) (F)

CLIENTE: CARVALHO HOSKEN S.A. ENGENHARIA E CONSTRUÇÕES

CCY CONSULTORIA DE ENGENHARIA LTDA. Tel.: (021) 3553 - 3724 E-mail: ccy@ccy.com.br

OBRA: SISTEMA VIÁRIO DA VILA OLÍMPICA

TÍTULO: PROJETO GEOMÉTRICO
Planta Geral

RESP.:

FASE: PROJ. EXECUTIVO

ESCALA	DATA:	DESENHO:	VISTO:	FOLHA:	REVISÃO
1:500	ABRIL/2011	11502GM08-R0		09/09	0